


計画平面図

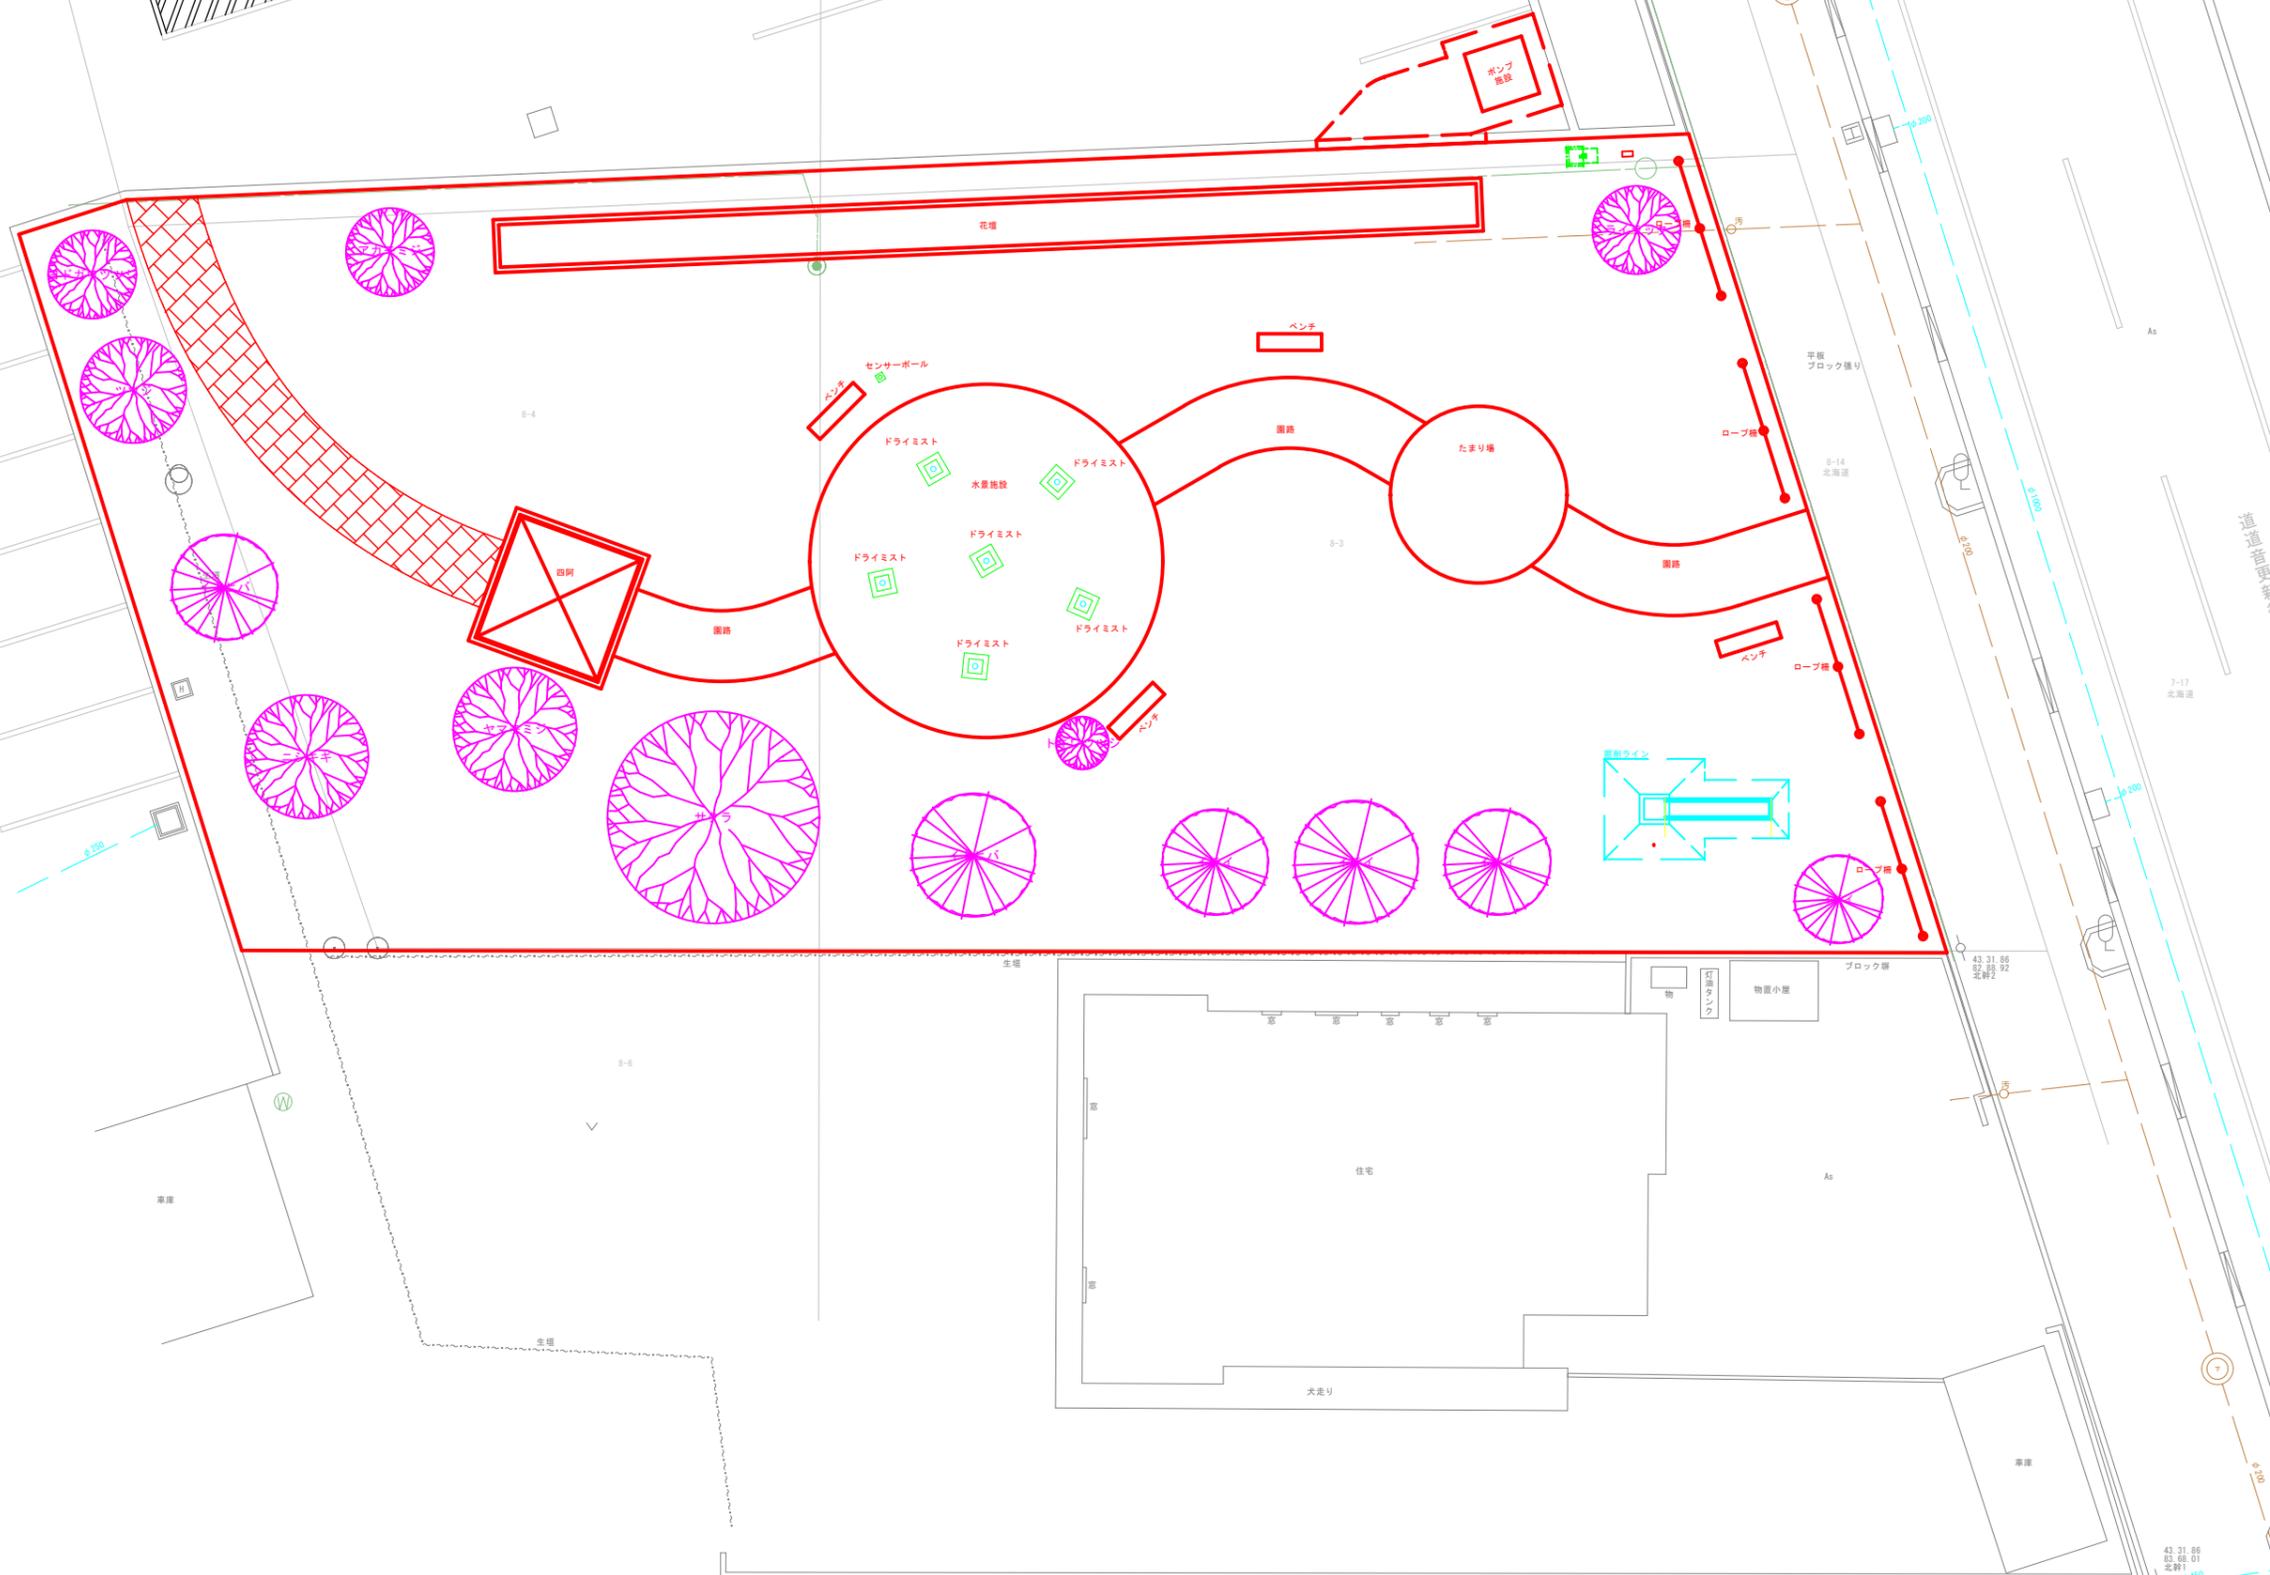

工事名	役場庁舎南側休憩広場設計委託業務		
図面名	計画平面図		
作成年月日	令和3年3月		
縮尺	1:100	図面番号	2/20
会社名	株式会社 安井測量設計事務所		
事業者名	河東郡音更町		