


## 特別工業地区箇所図

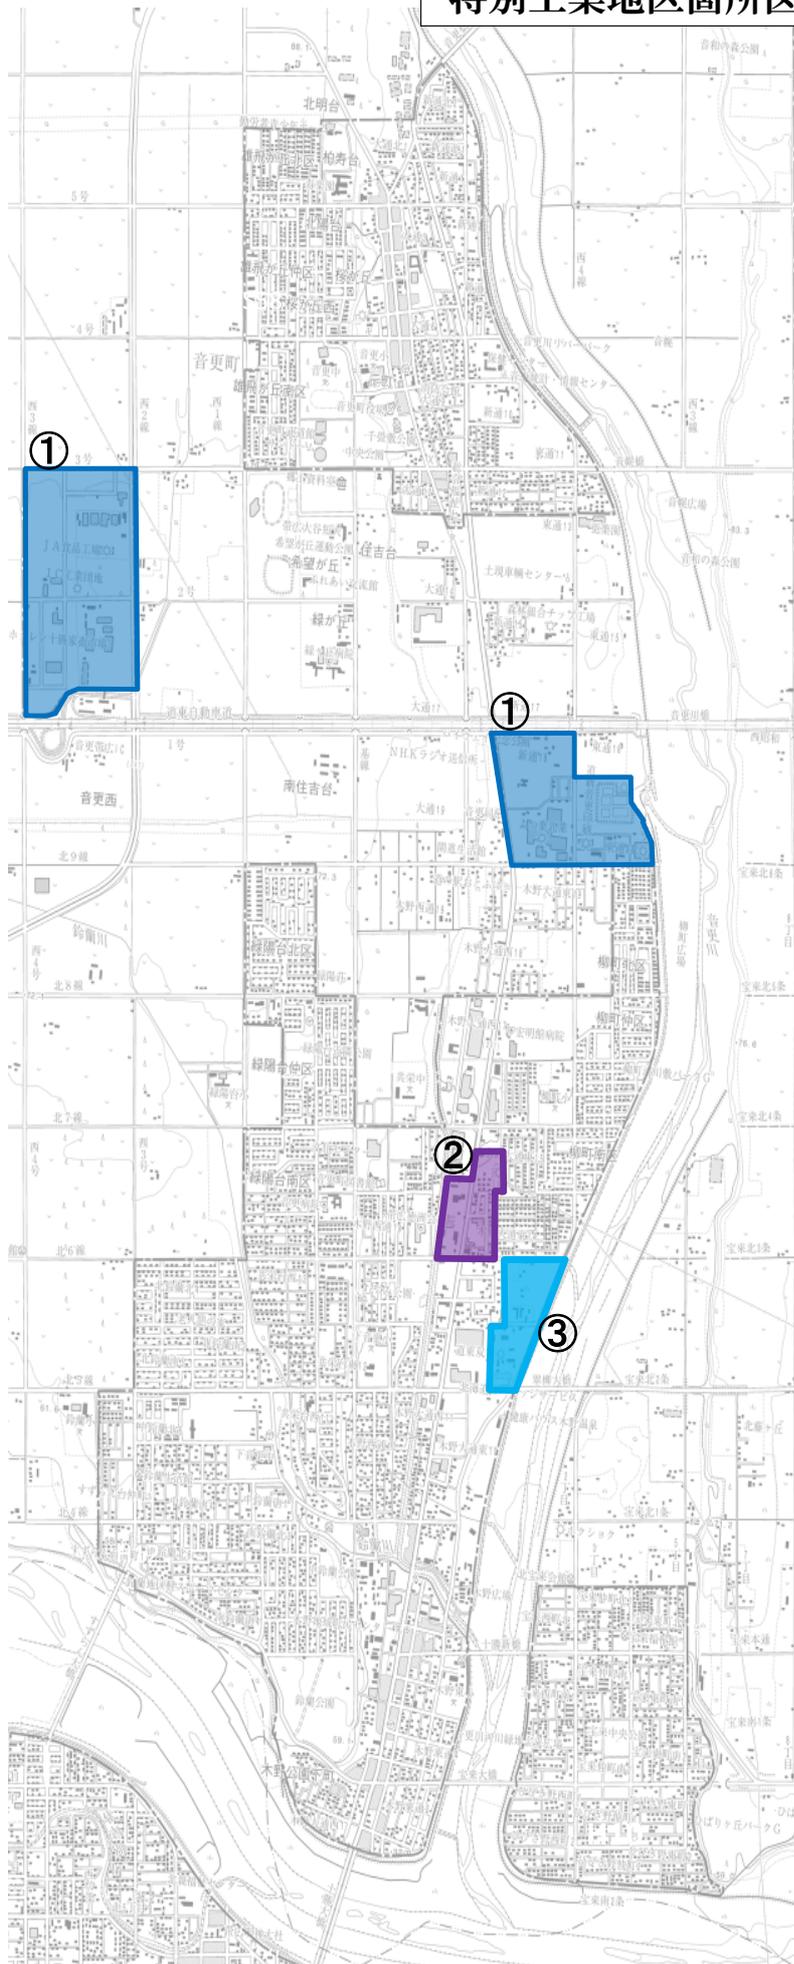

### ①第1種特別工業地区



面積：8.6ha

基本用途地域：工業地域

主な規制建築物：

一般住宅、遊戯施設、準工業地域規制の工場、床面積が500㎡を超える店舗など

### ②第2種特別工業地区



面積：1.0ha

基本用途地域：準工業地域

主な規制建築物：

遊技場、商業地域規制建築物

### ③第3種特別工業地区



面積：1.1ha

基本用途地域：工業地域

主な規制建築物：

一般住宅、遊戯施設、一部を除く準工業地域規制の工場、床面積が3,000㎡を超える店舗など