


開進地区地区計画 地区整備計画図

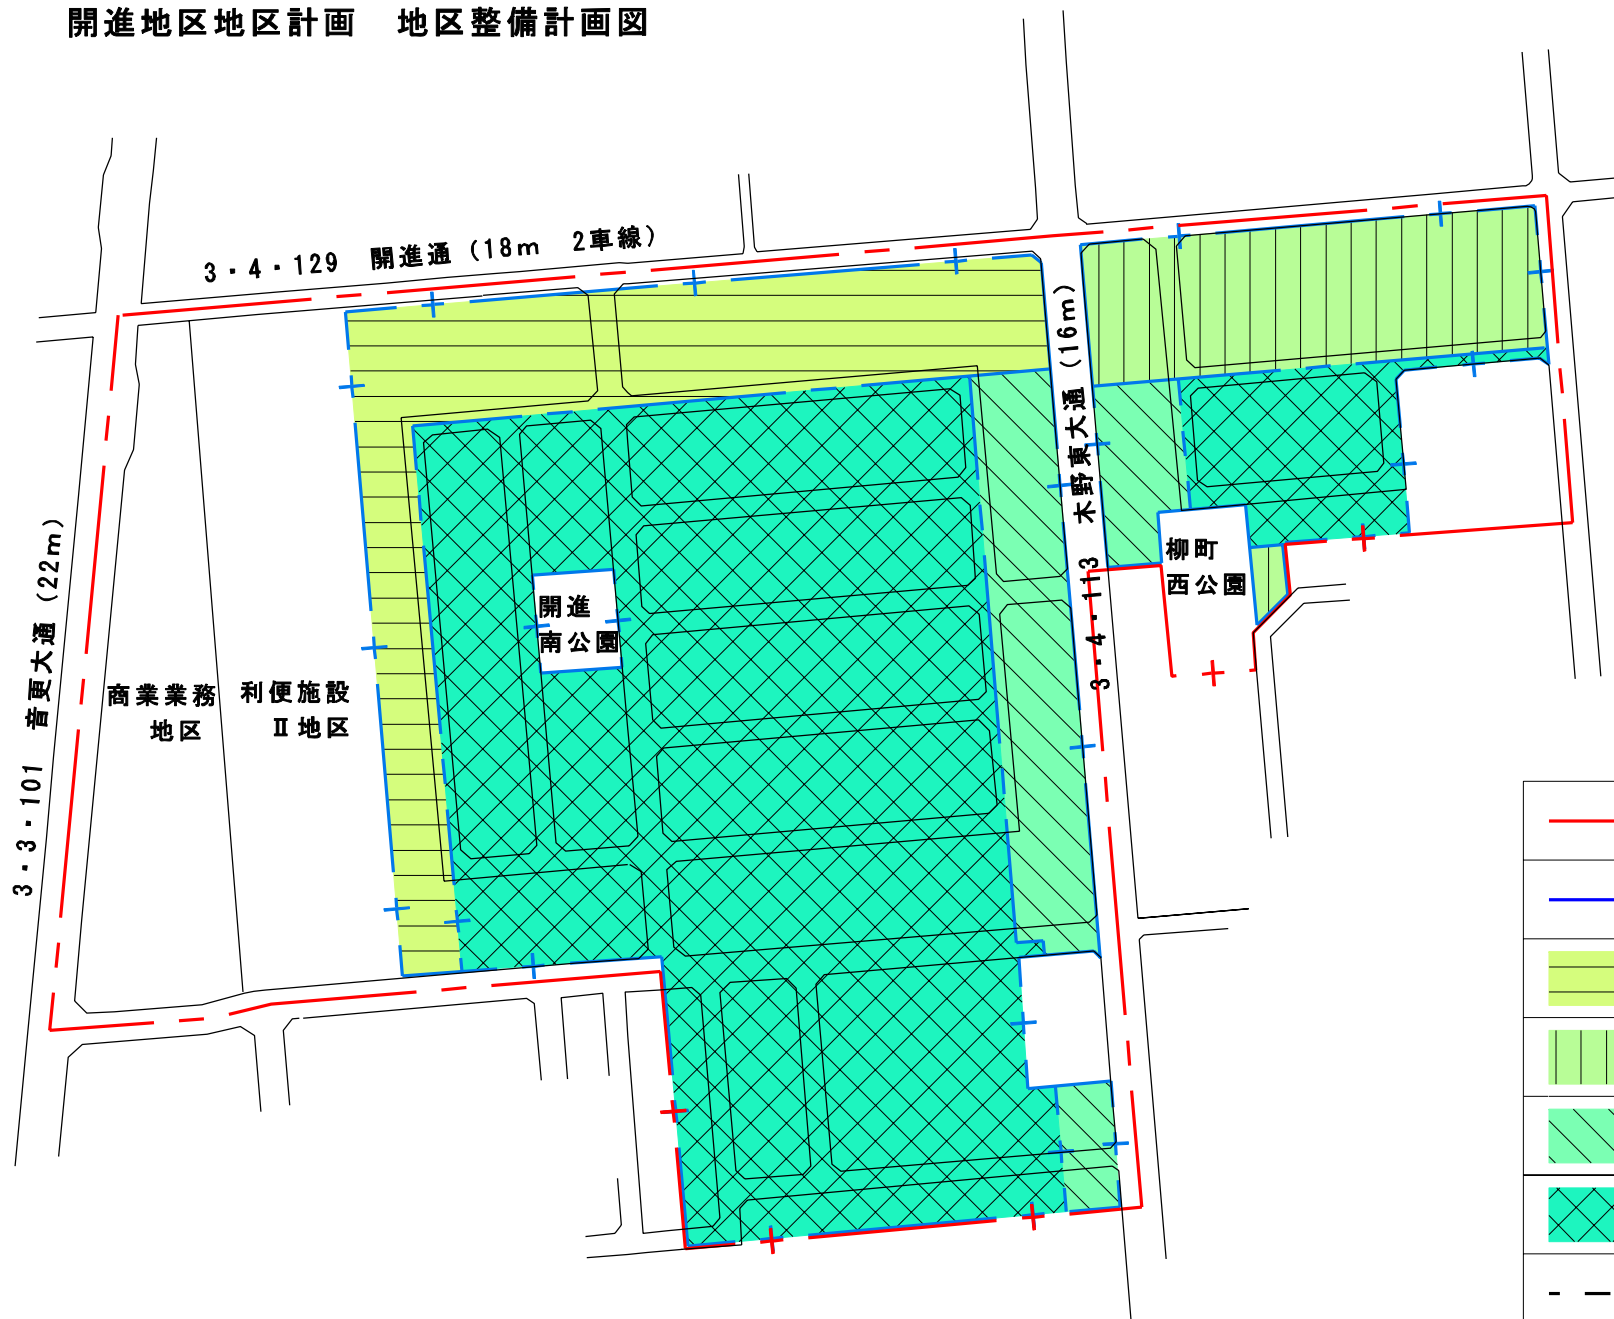

凡 例

|  |                            |
|--|----------------------------|
|  | 地区計画区域                     |
|  | 地区整備計画区域                   |
|  | 便利施設Ⅰ地区<br>(第二種中高層住居専用地域)  |
|  | 中低層住宅地区<br>(第一種中高層住居専用地域)  |
|  | 低層一般住宅Ⅰ地区<br>(第二種低層住居専用地域) |
|  | 低層一般住宅Ⅱ地区<br>(第一種低層住居専用地域) |
|  | 道路又は河川の中心                  |
|  | 地番又はその他境界                  |

