


帯広圏都市計画 すずらん台地区地区計画 地区整備計画図

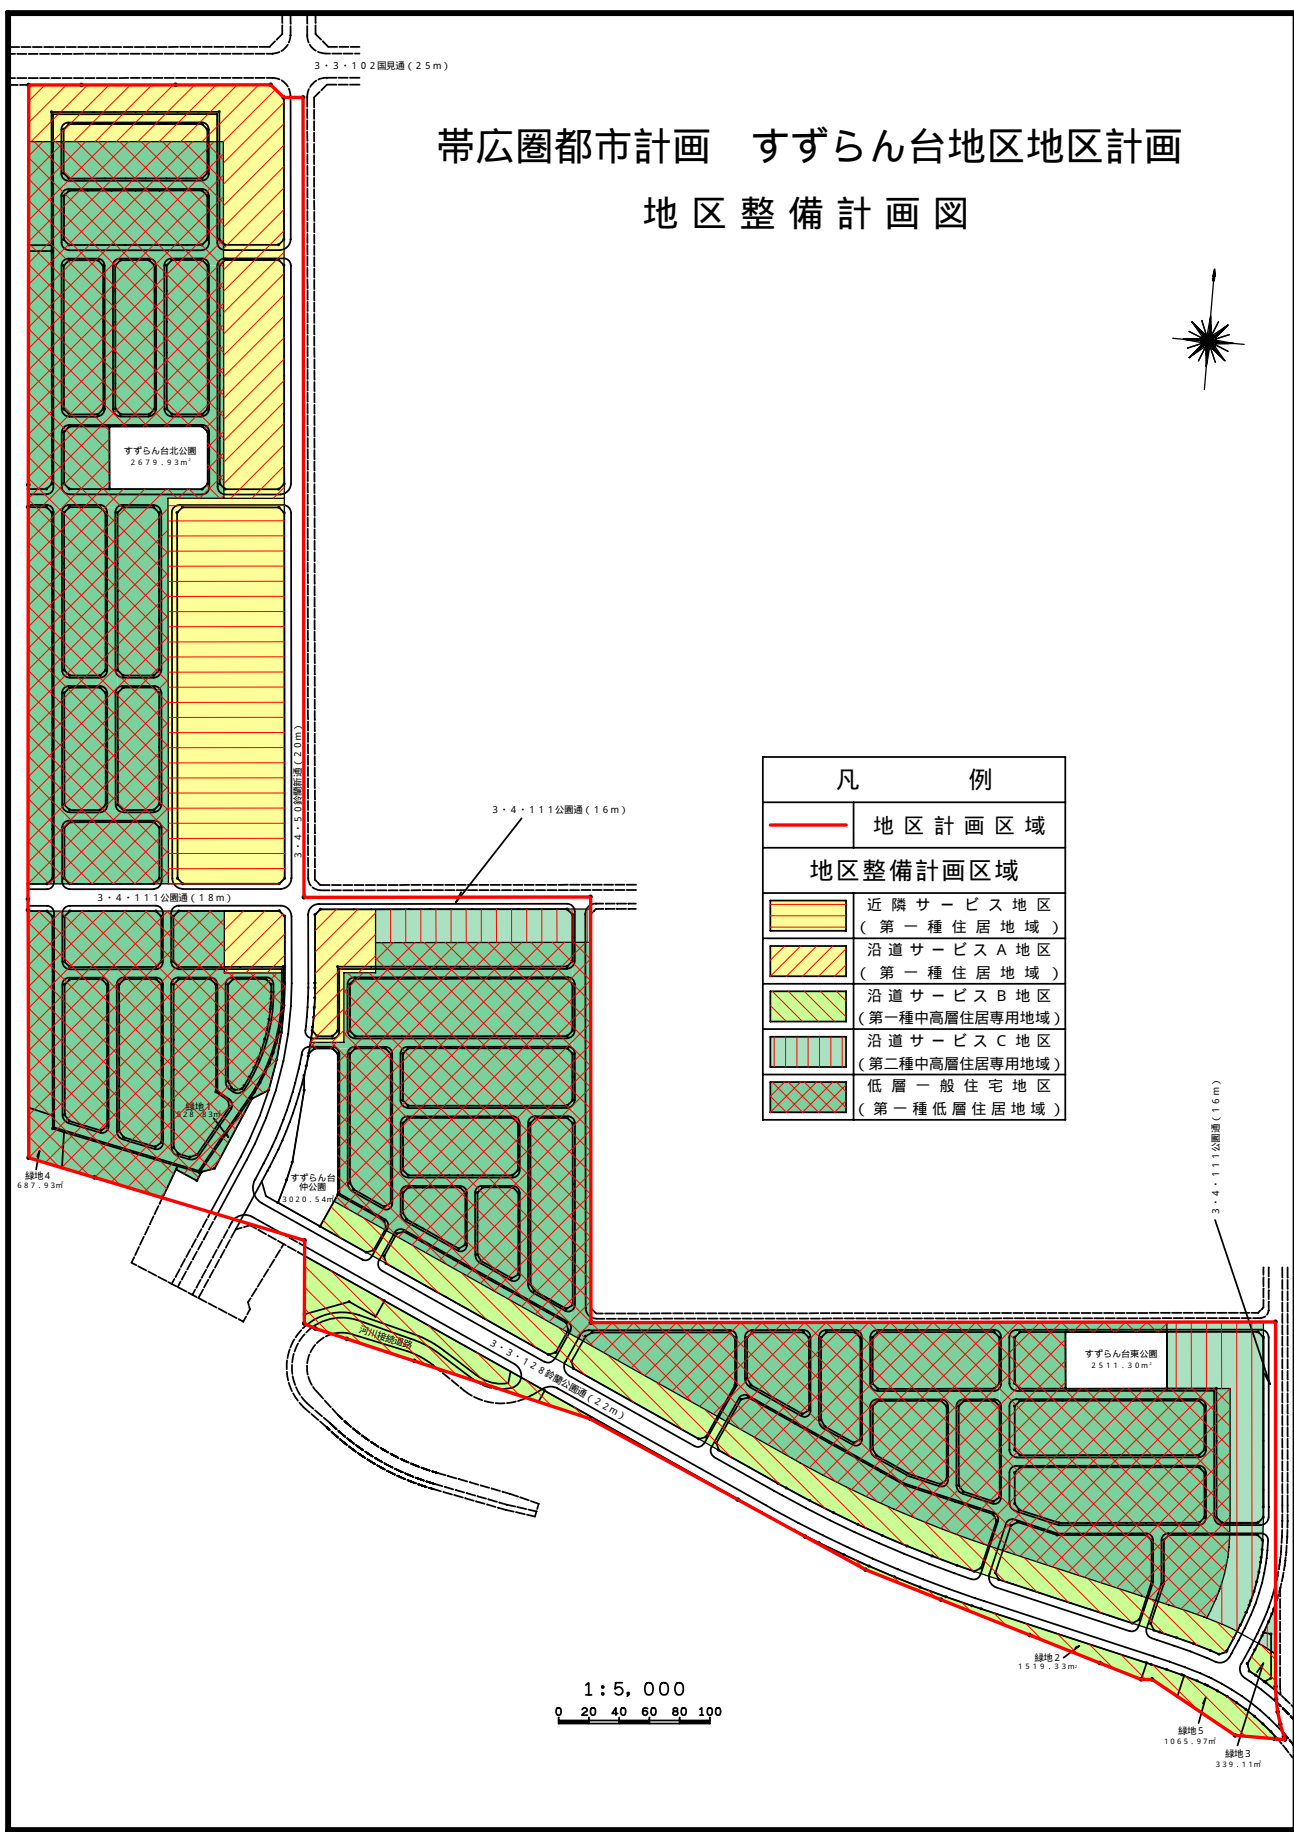

凡 例	
	地区計画区域
地区整備計画区域	
	近隣サービス地区 (第一種住居地域)
	沿道サービスA地区 (第一種住居地域)
	沿道サービスB地区 (第一種中高層住居専用地域)
	沿道サービスC地区 (第二種中高層住居専用地域)
	低層一般住宅地区 (第一種低層住居地域)




1 : 5, 000
0 20 40 60 80 100

帯広圏都市計画 すずらん台地区地区計画 地区整備計画図



凡 例	
	地区計画区域
地区整備計画区域	
	近隣サービス地区 (第一種住居地域)
	沿道サービスA地区 (第一種住居地域)
	沿道サービスB地区 (第一種中高層住居専用地域)
	沿道サービスC地区 (第二種中高層住居専用地域)
	低層一般住宅地区 (第一種低層住居地域)

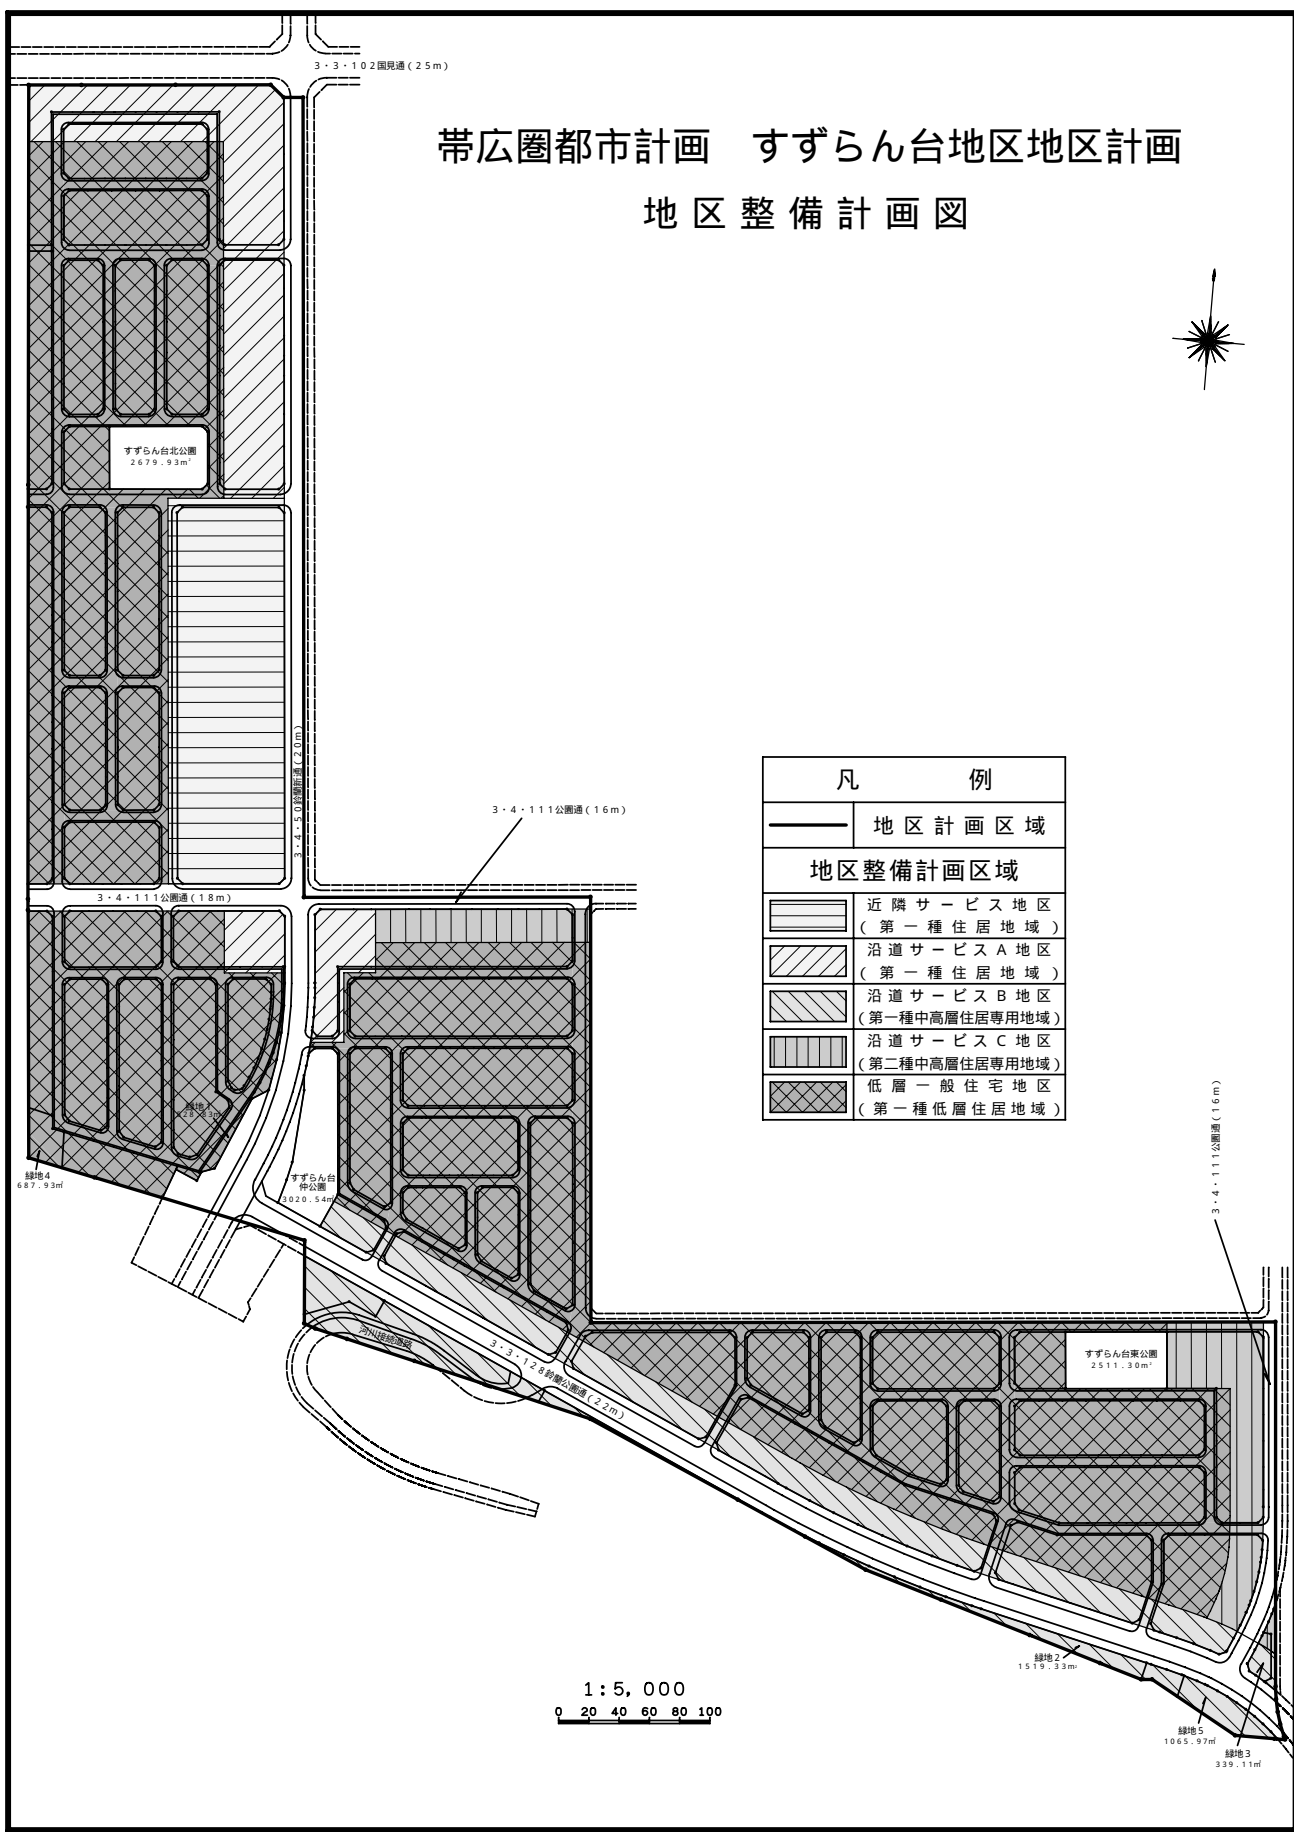


1 : 5,000

0 20 40 60 80 100

帯広圏都市計画 すずらん台地区地区計画 地区整備計画図



凡 例	
	地区計画区域
地区整備計画区域	
	近隣サービス地区 (第一種住居地域)
	沿道サービスA地区 (第一種住居地域)
	沿道サービスB地区 (第一種中高層住居専用地域)
	沿道サービスC地区 (第二種中高層住居専用地域)
	低層一般住宅地区 (第一種低層住居地域)

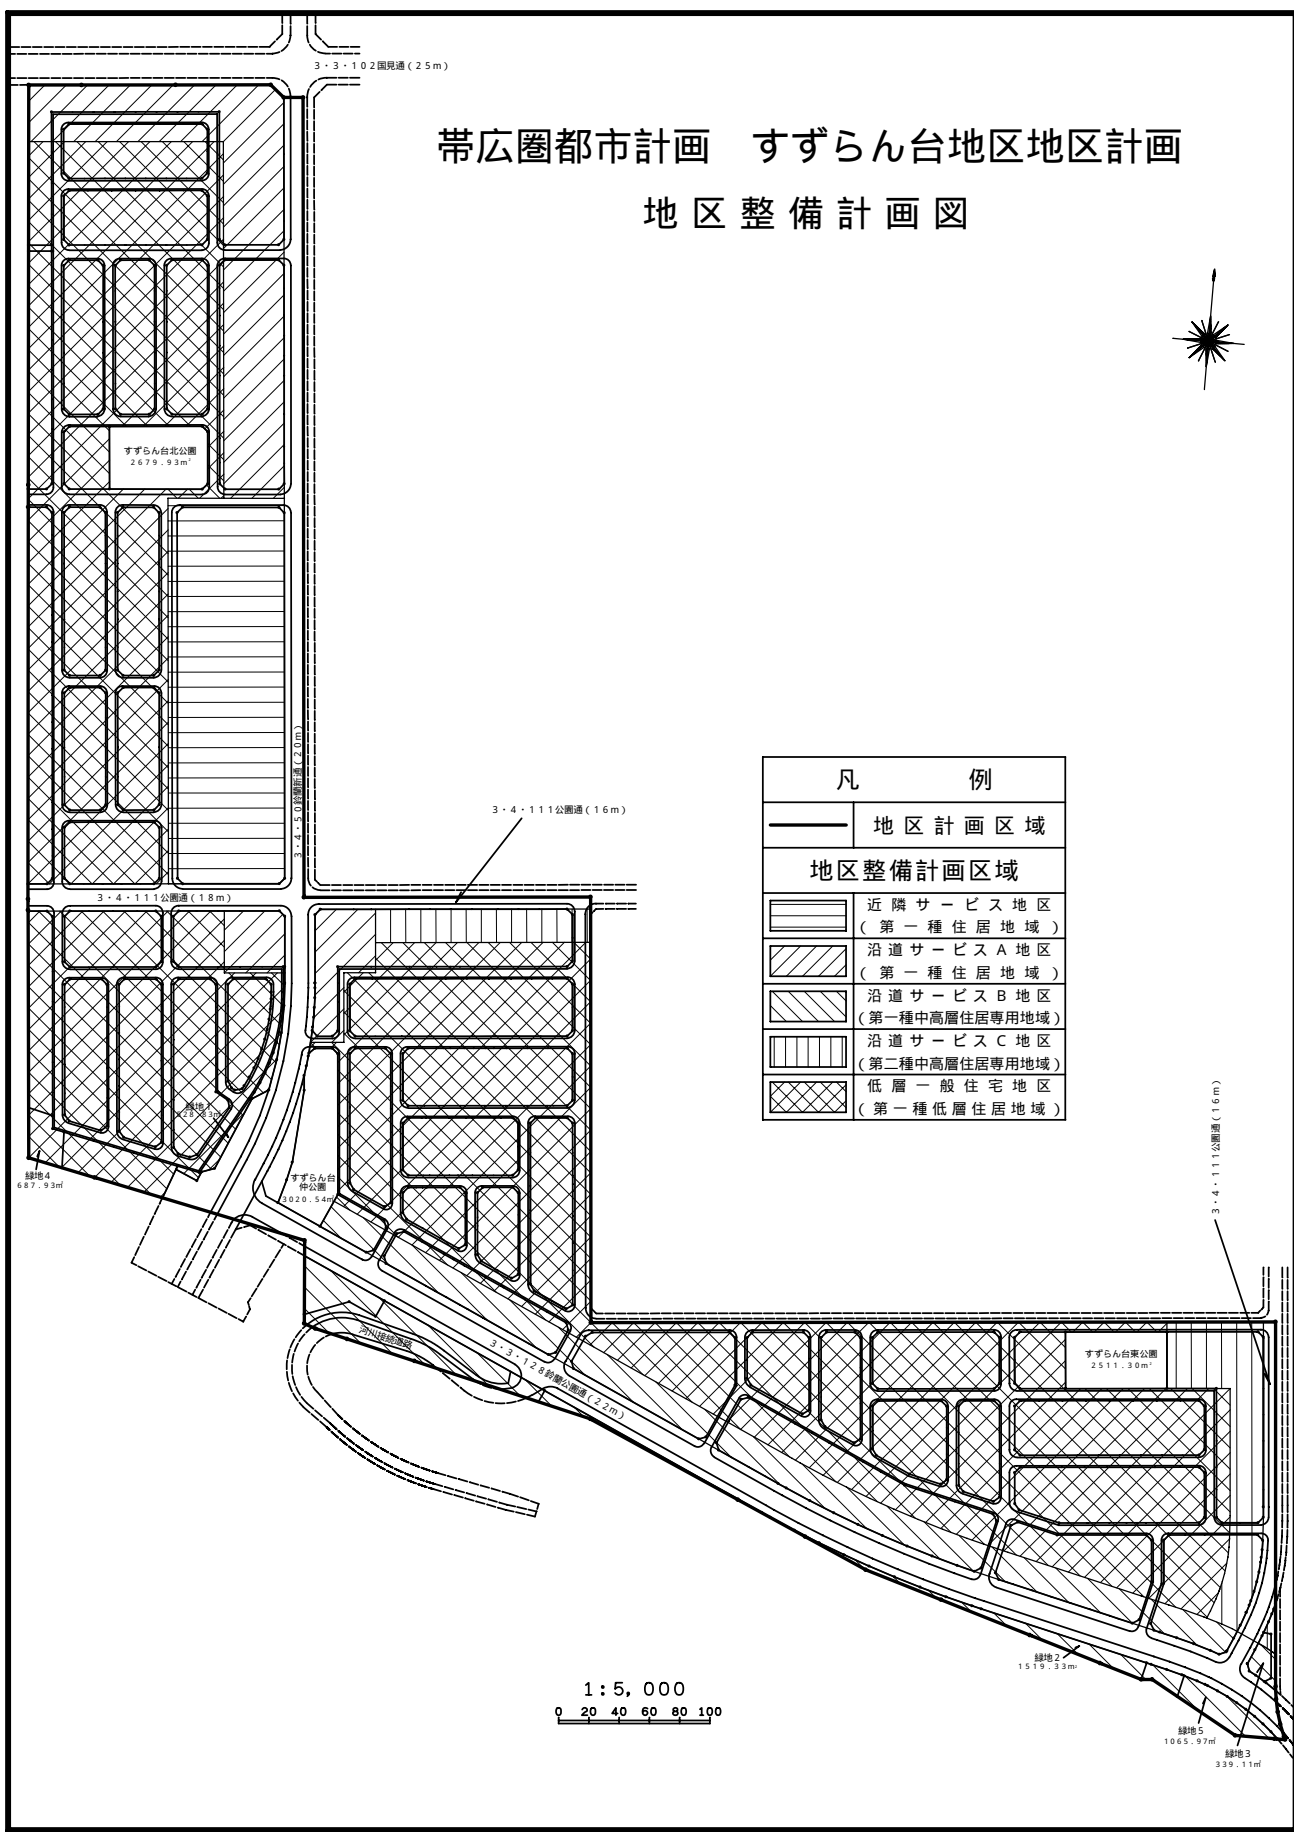

1 : 5, 000
0 20 40 60 80 100