


# 帯広圏都市計画道路 変更箇所図 (音更町)

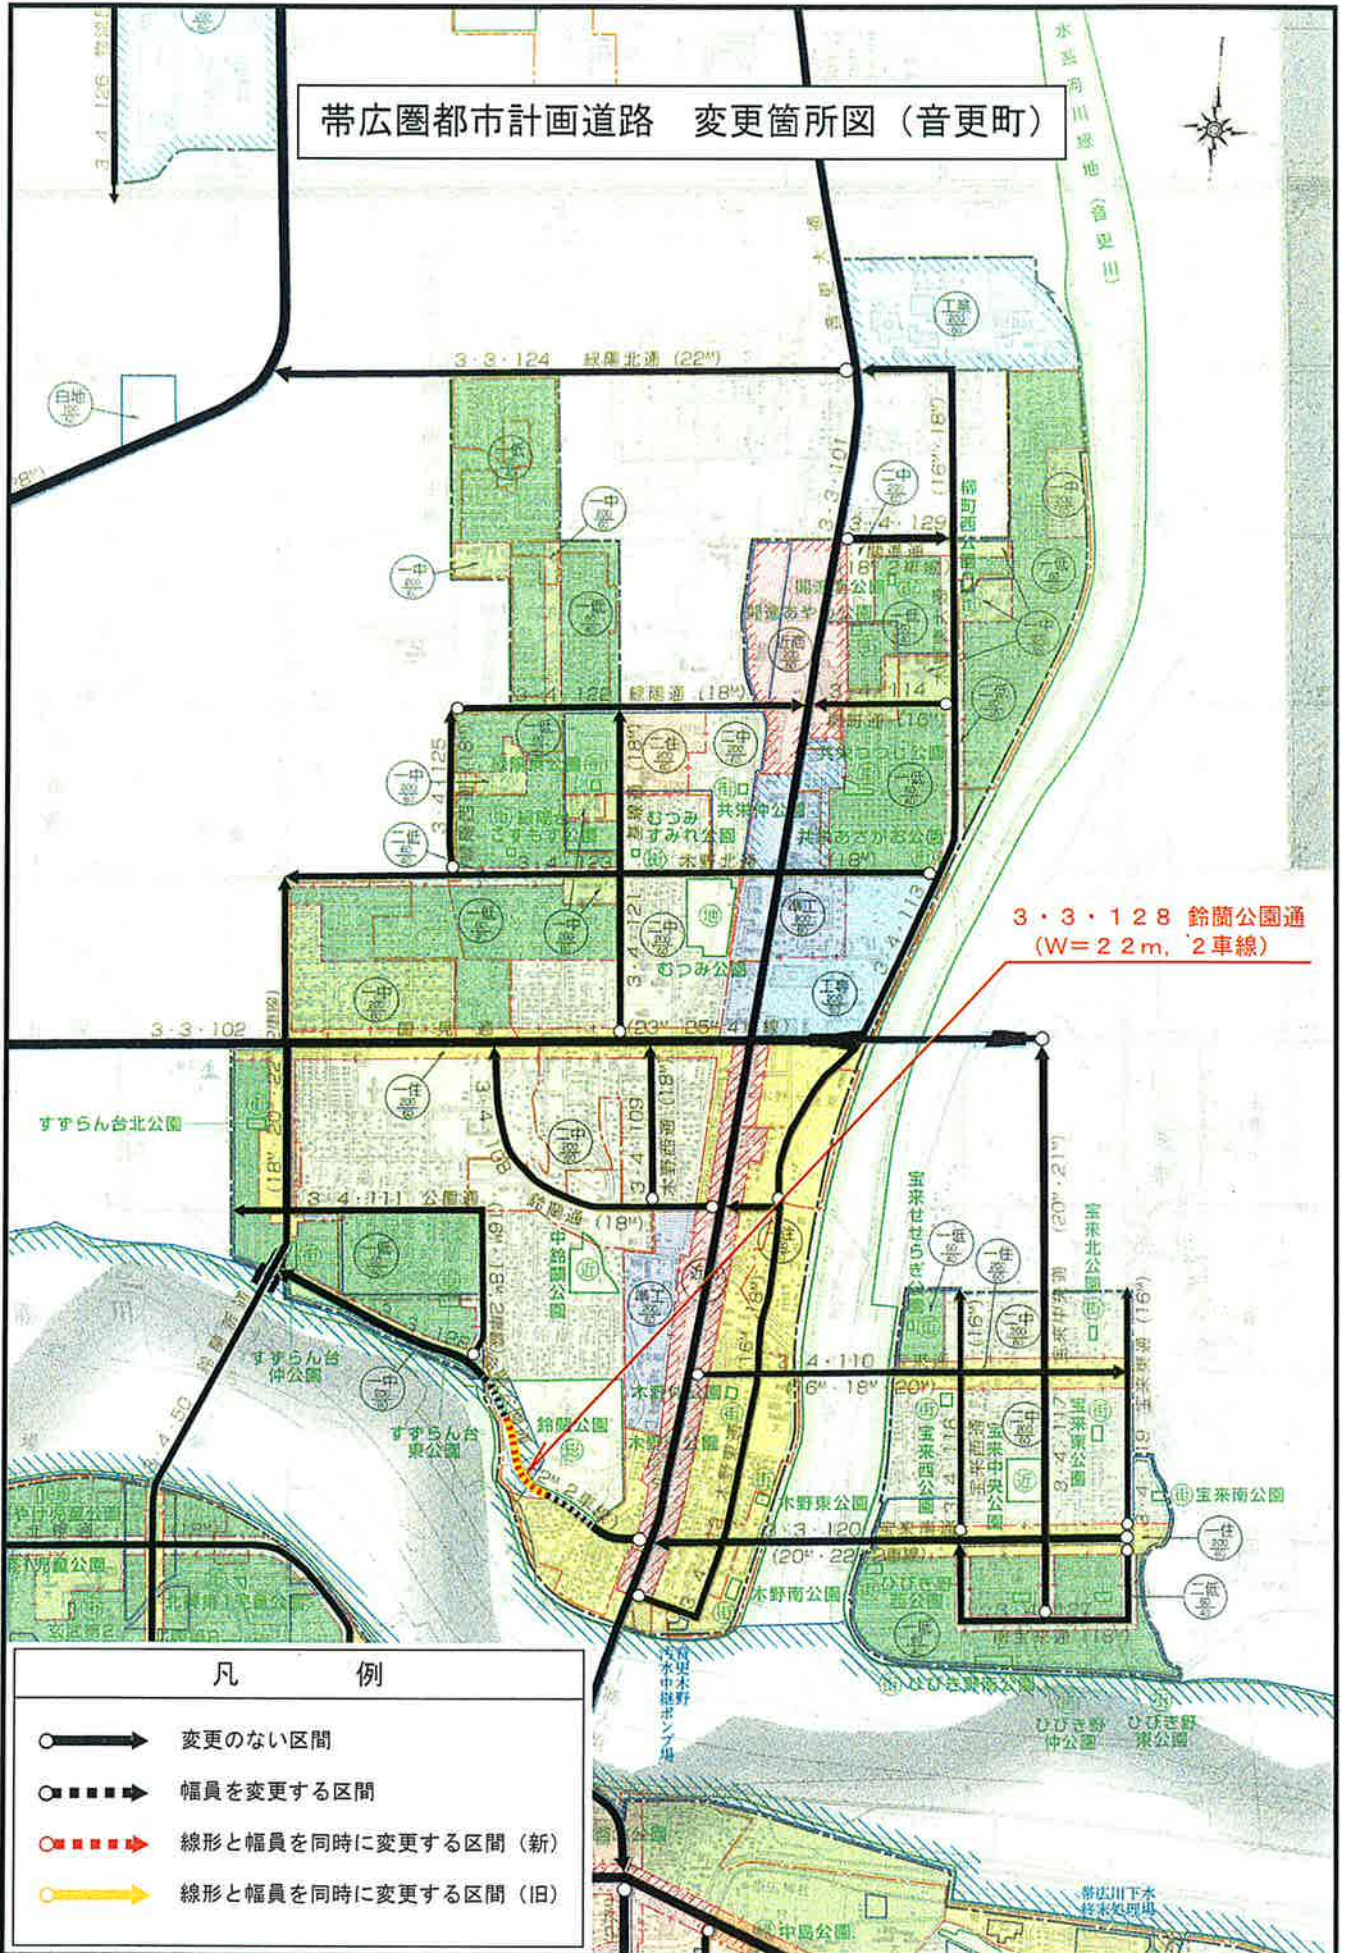

3-3-128 鈴蘭公園通  
(W=22m, 2車線)

凡 例	
	変更のない区間
	幅員を変更する区間
	線形と幅員を同時に変更する区間 (新)
	線形と幅員を同時に変更する区間 (旧)

1 : 25,000

